

Raquel Frias arquitetura paisagista

Plano de Plantação para o Colégio da Via Sacra

Viseu

Peças Desenhadas

Janeiro 2022

Índice

Peças Desenhadas

2021.321-AP-EP-01-R0 - Plano Geral -----	01
2021.321-AP-EP-02-R0 – Plano de Plantação de Árvores -----	02
2021.321-AP-EP-03-R0 – Plano de Plantação de Arbustos, Herbáceas e Trepadeiras -----	03



L e g e n d a

-  Elementos arbóreos existentes.
-  Elementos arbóreos propostos.

-  Sebe de crescimento semi-livre proposta.
-  Zonas arbustivas e herbáceas existentes.

-  Maciços arbustivos e herbáceos propostos.
-  Vasos de grandes dimensões (2.00 x 1.00 x 0.50 m) para hortas de plantas aromáticas, medicinais e alguns legumes.



Raquel Frias arquitetura paisagista

web: raquelcfrías.wix.com/raquel-frias
tlf: 935594746 email: raquelcfrías.ap@gmail.com
morada: rua da cruz n.º 1, fragosela de cima, 3505 – 430 viseu

Projecto de Integração Paisagística para o
Colégio da Via Sacra
Viseu

Estudo Prévio

Plano Geral

Janeiro 2022

Escala 1/500

1 – R0



L e g e n d a

● Elementos arbóreos existentes.

● Cupressus sempervires "Stricta" (Cipreste); Altura 3.00 – 3.50 m; PAP 14 – 16 cm; sem fuste formado, ramificado desde a base. 5 unidades.

● Liquidambar styraciflua (Liquidambar); Altura 3.00 – 3.50 m; PAP 14 – 16 cm; com fuste formado a 2.20 m. 2 unidades.

● Liquidambar styraciflua 'Slender Silhouette' (Liquidambar colunar); Altura 3.00 – 3.50 m; PAP 14 – 16 cm; com fuste formado a 2.20 m. 1 unidade.

● Prunus serrulata 'Kanzan' (Cerejeira do Japão); Altura 3.00 – 3.50 m; PAP 14 – 16 cm; com fuste formado a 2.20 m. 10 unidades.



Elementos arbóreos propostos



Cupressus sempervires "Stricta" (Cipreste).



Liquidambar styraciflua (Liquidambar).



Liquidambar styraciflua 'Slender Silhouette' (Liquidambar colunar).



Prunus serrulata 'Kanzan' (Cerejeira do Japão).








Raquel Frias arquitetura paisagista
web: raqueelfrias.wix.com/raquel-frias
tlf: 935934746 email: raqueelfrias.ap@gmail.com
morada: rua da cruz n.º 1, fragosela de cima, 3505 – 430 viseu

Projecto de Integração Paisagística para o
Colégio da Via Sacra
Viseu

Estudo Prévio

Plano de Plantação de Árvores

Janeiro 2022 Escala 1/500 2 – R0

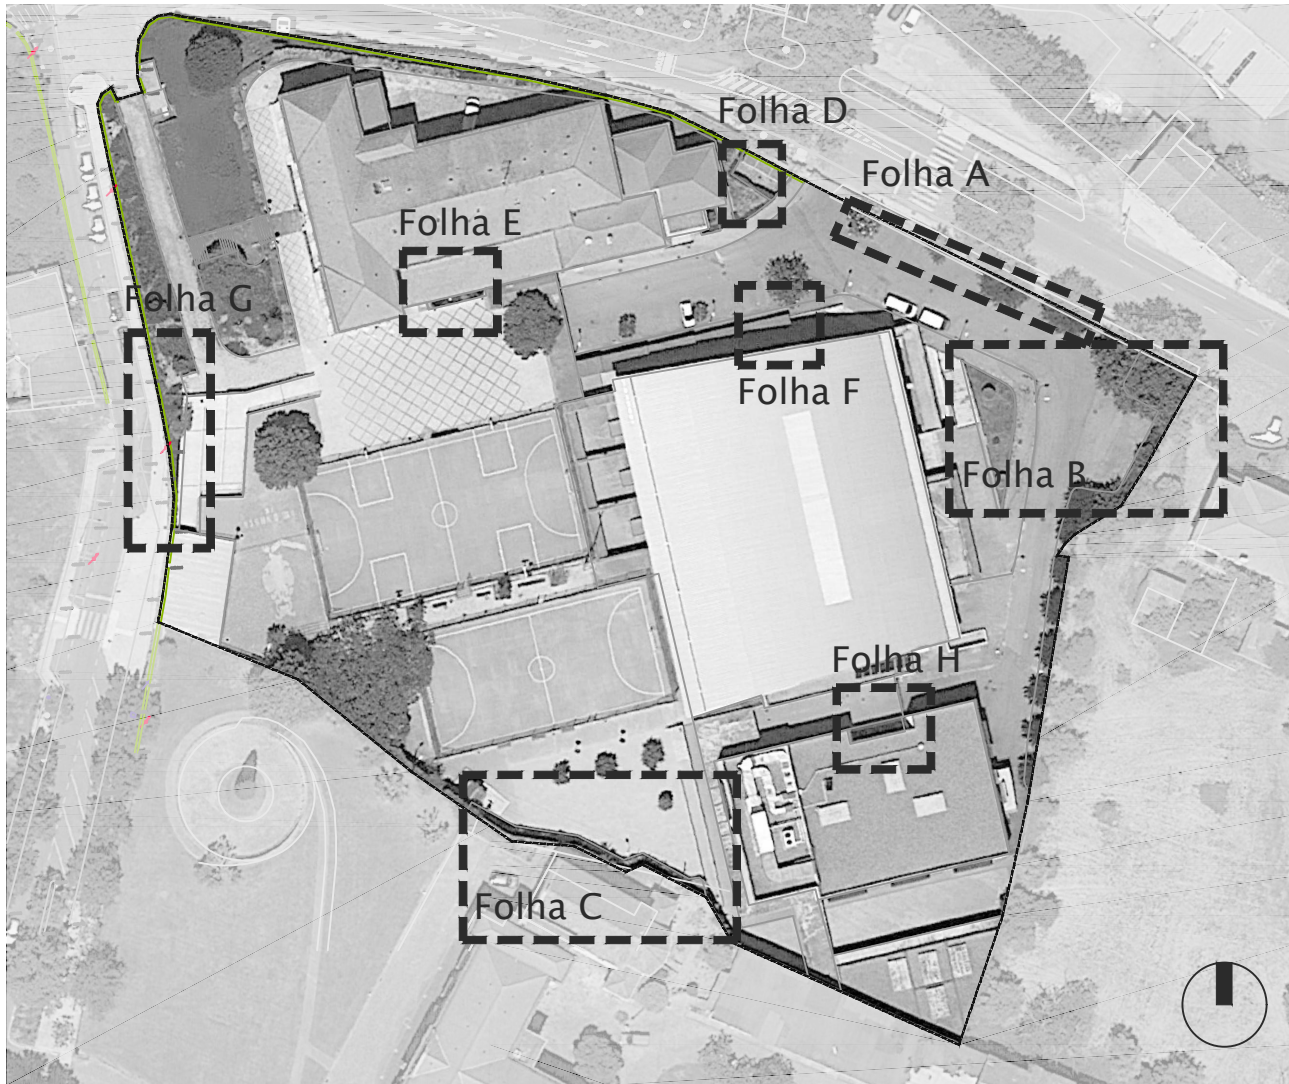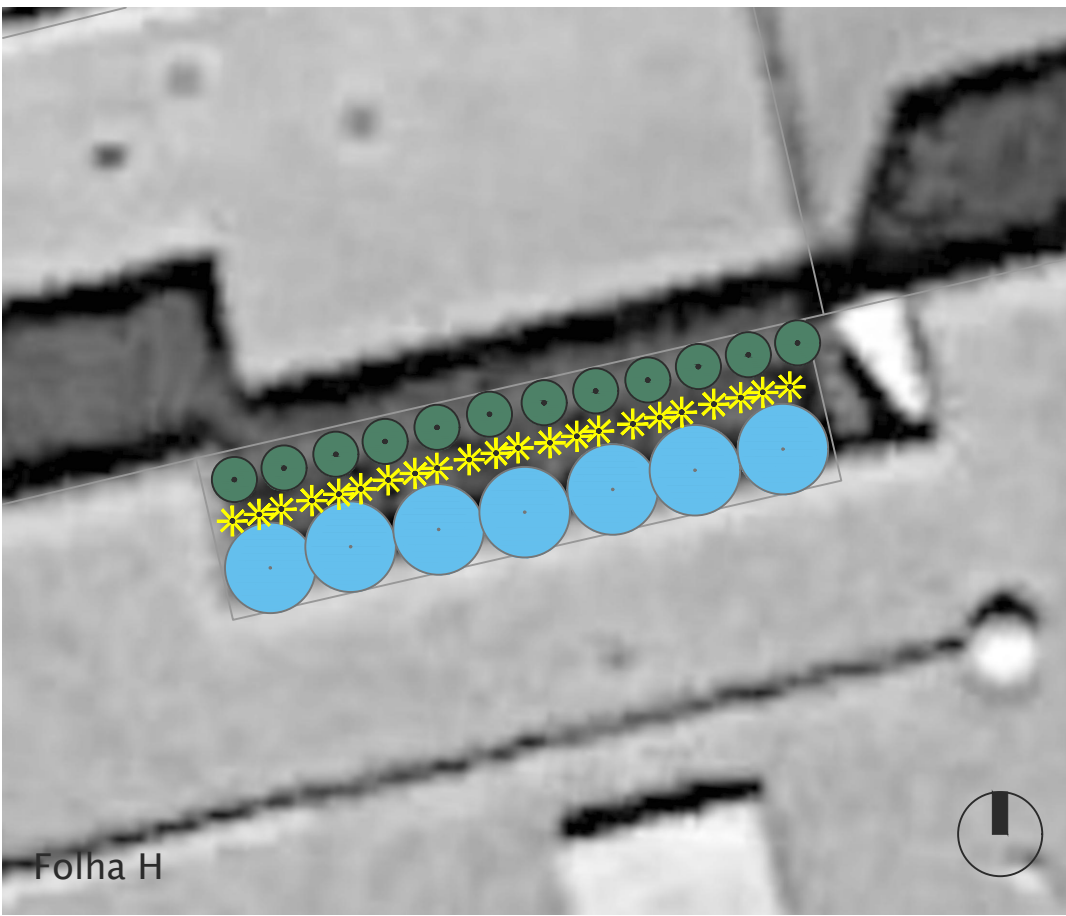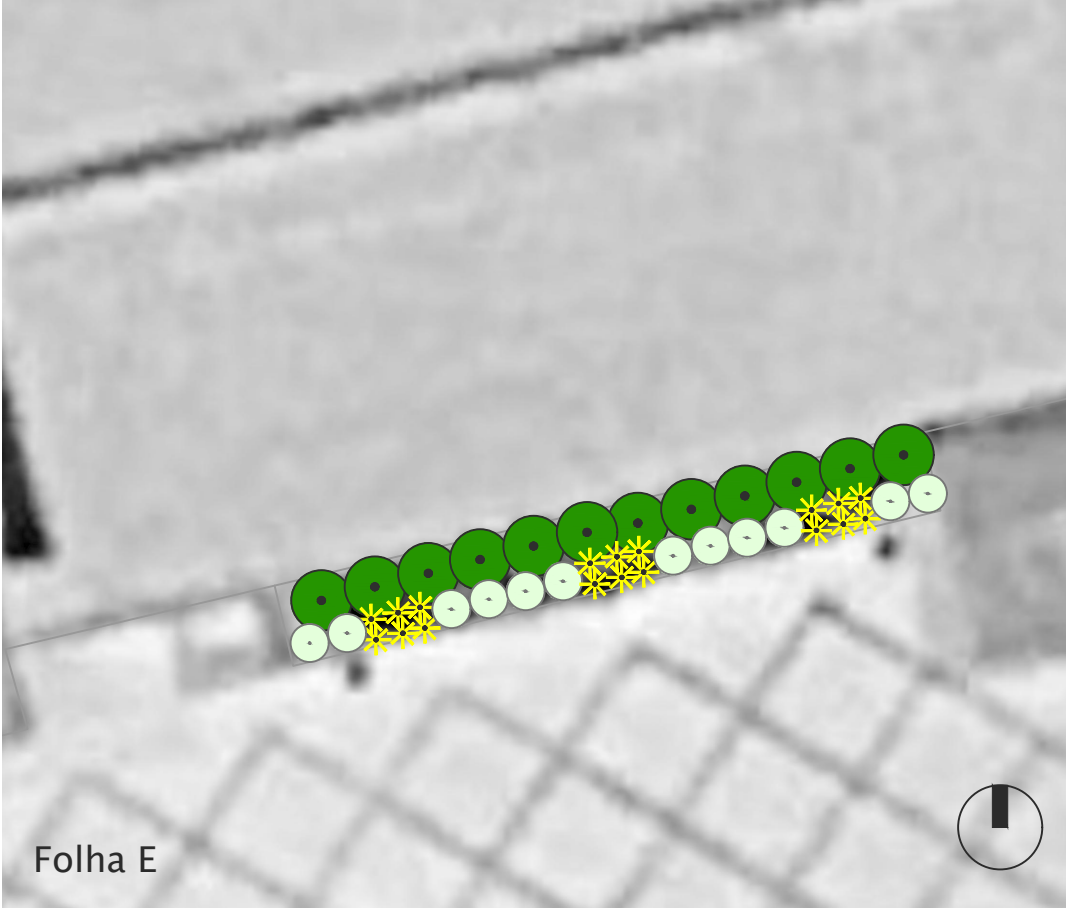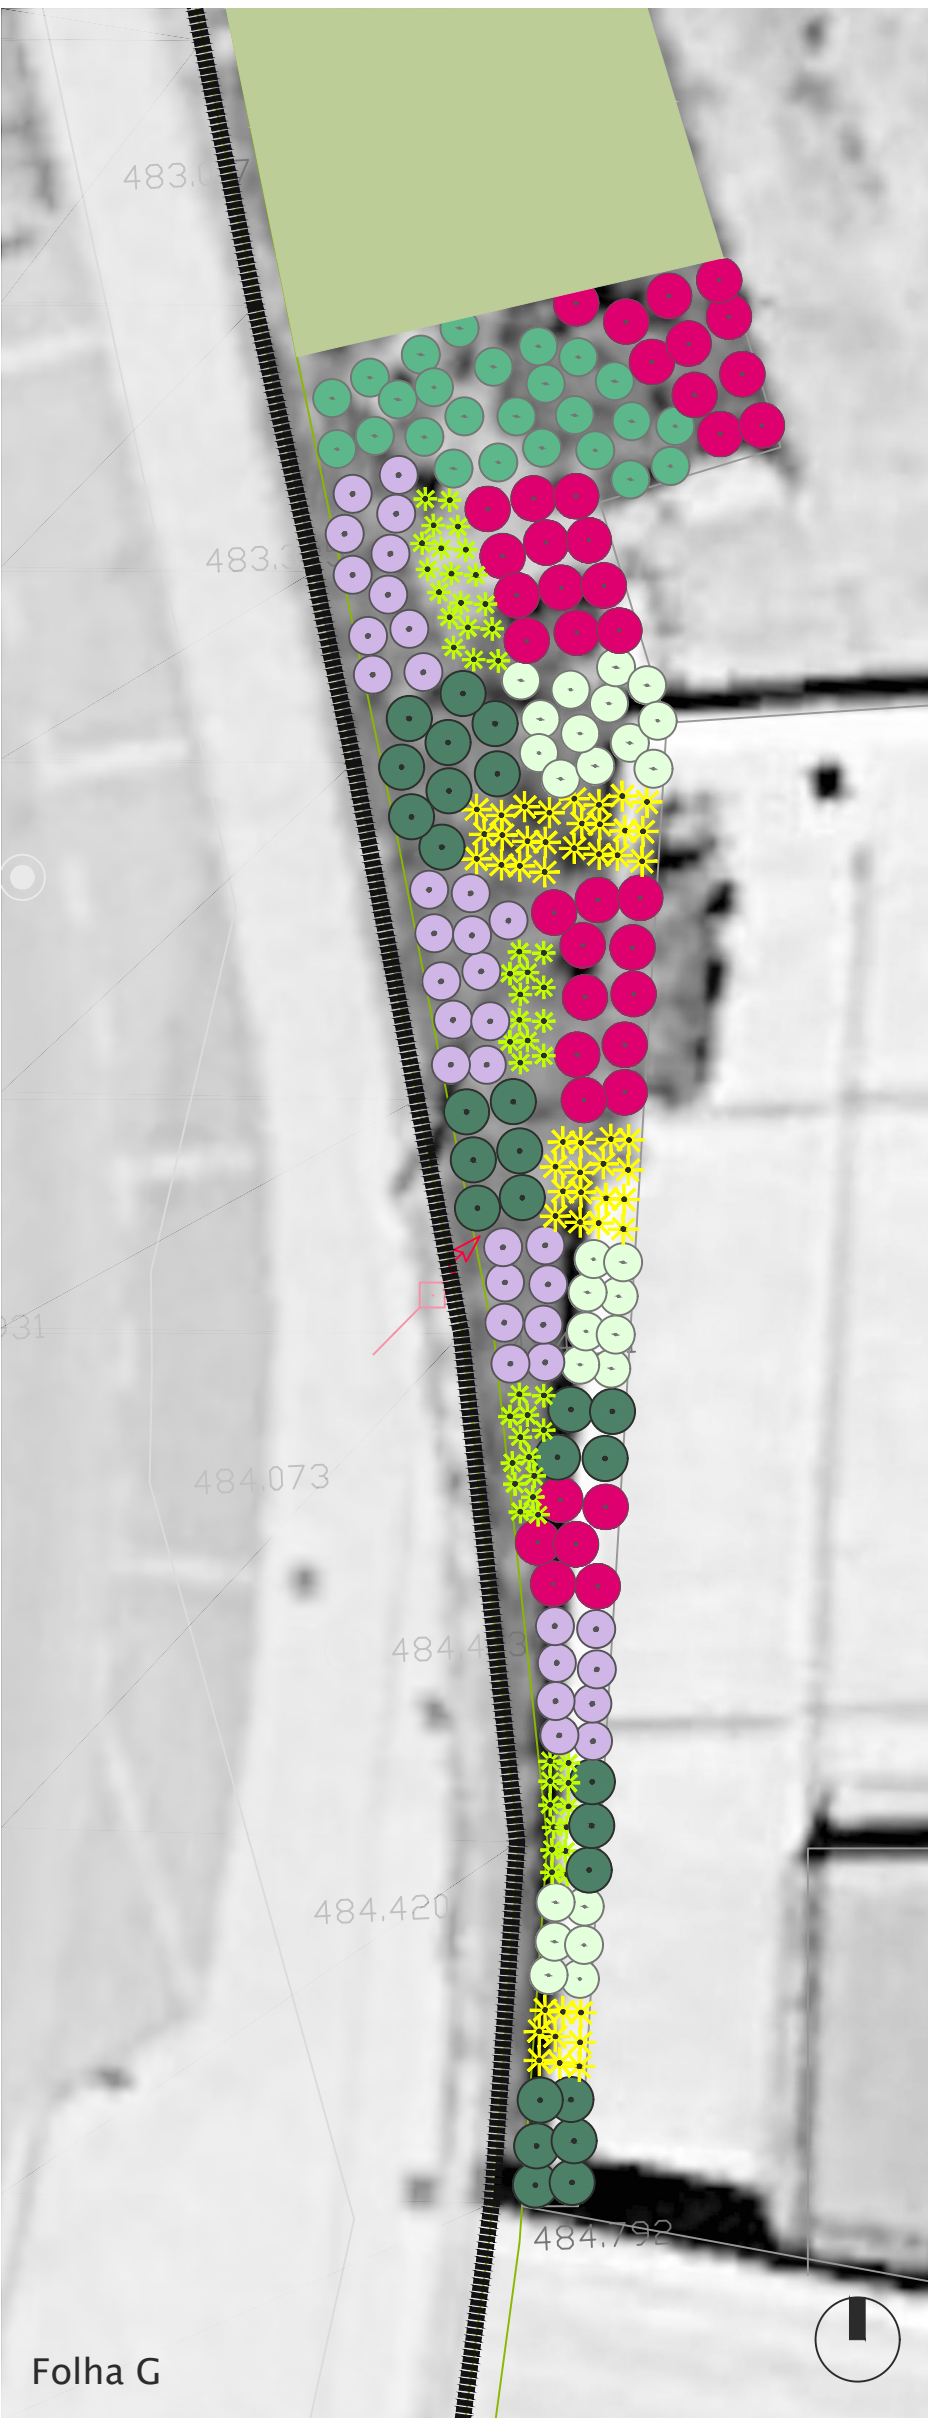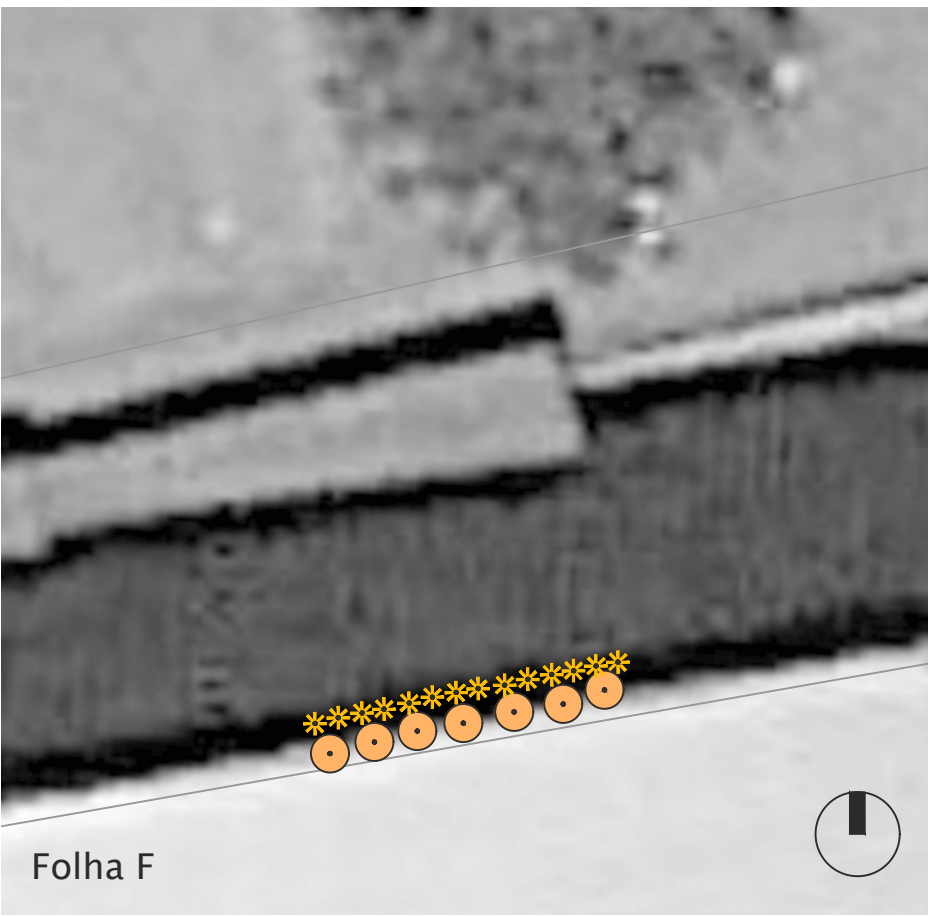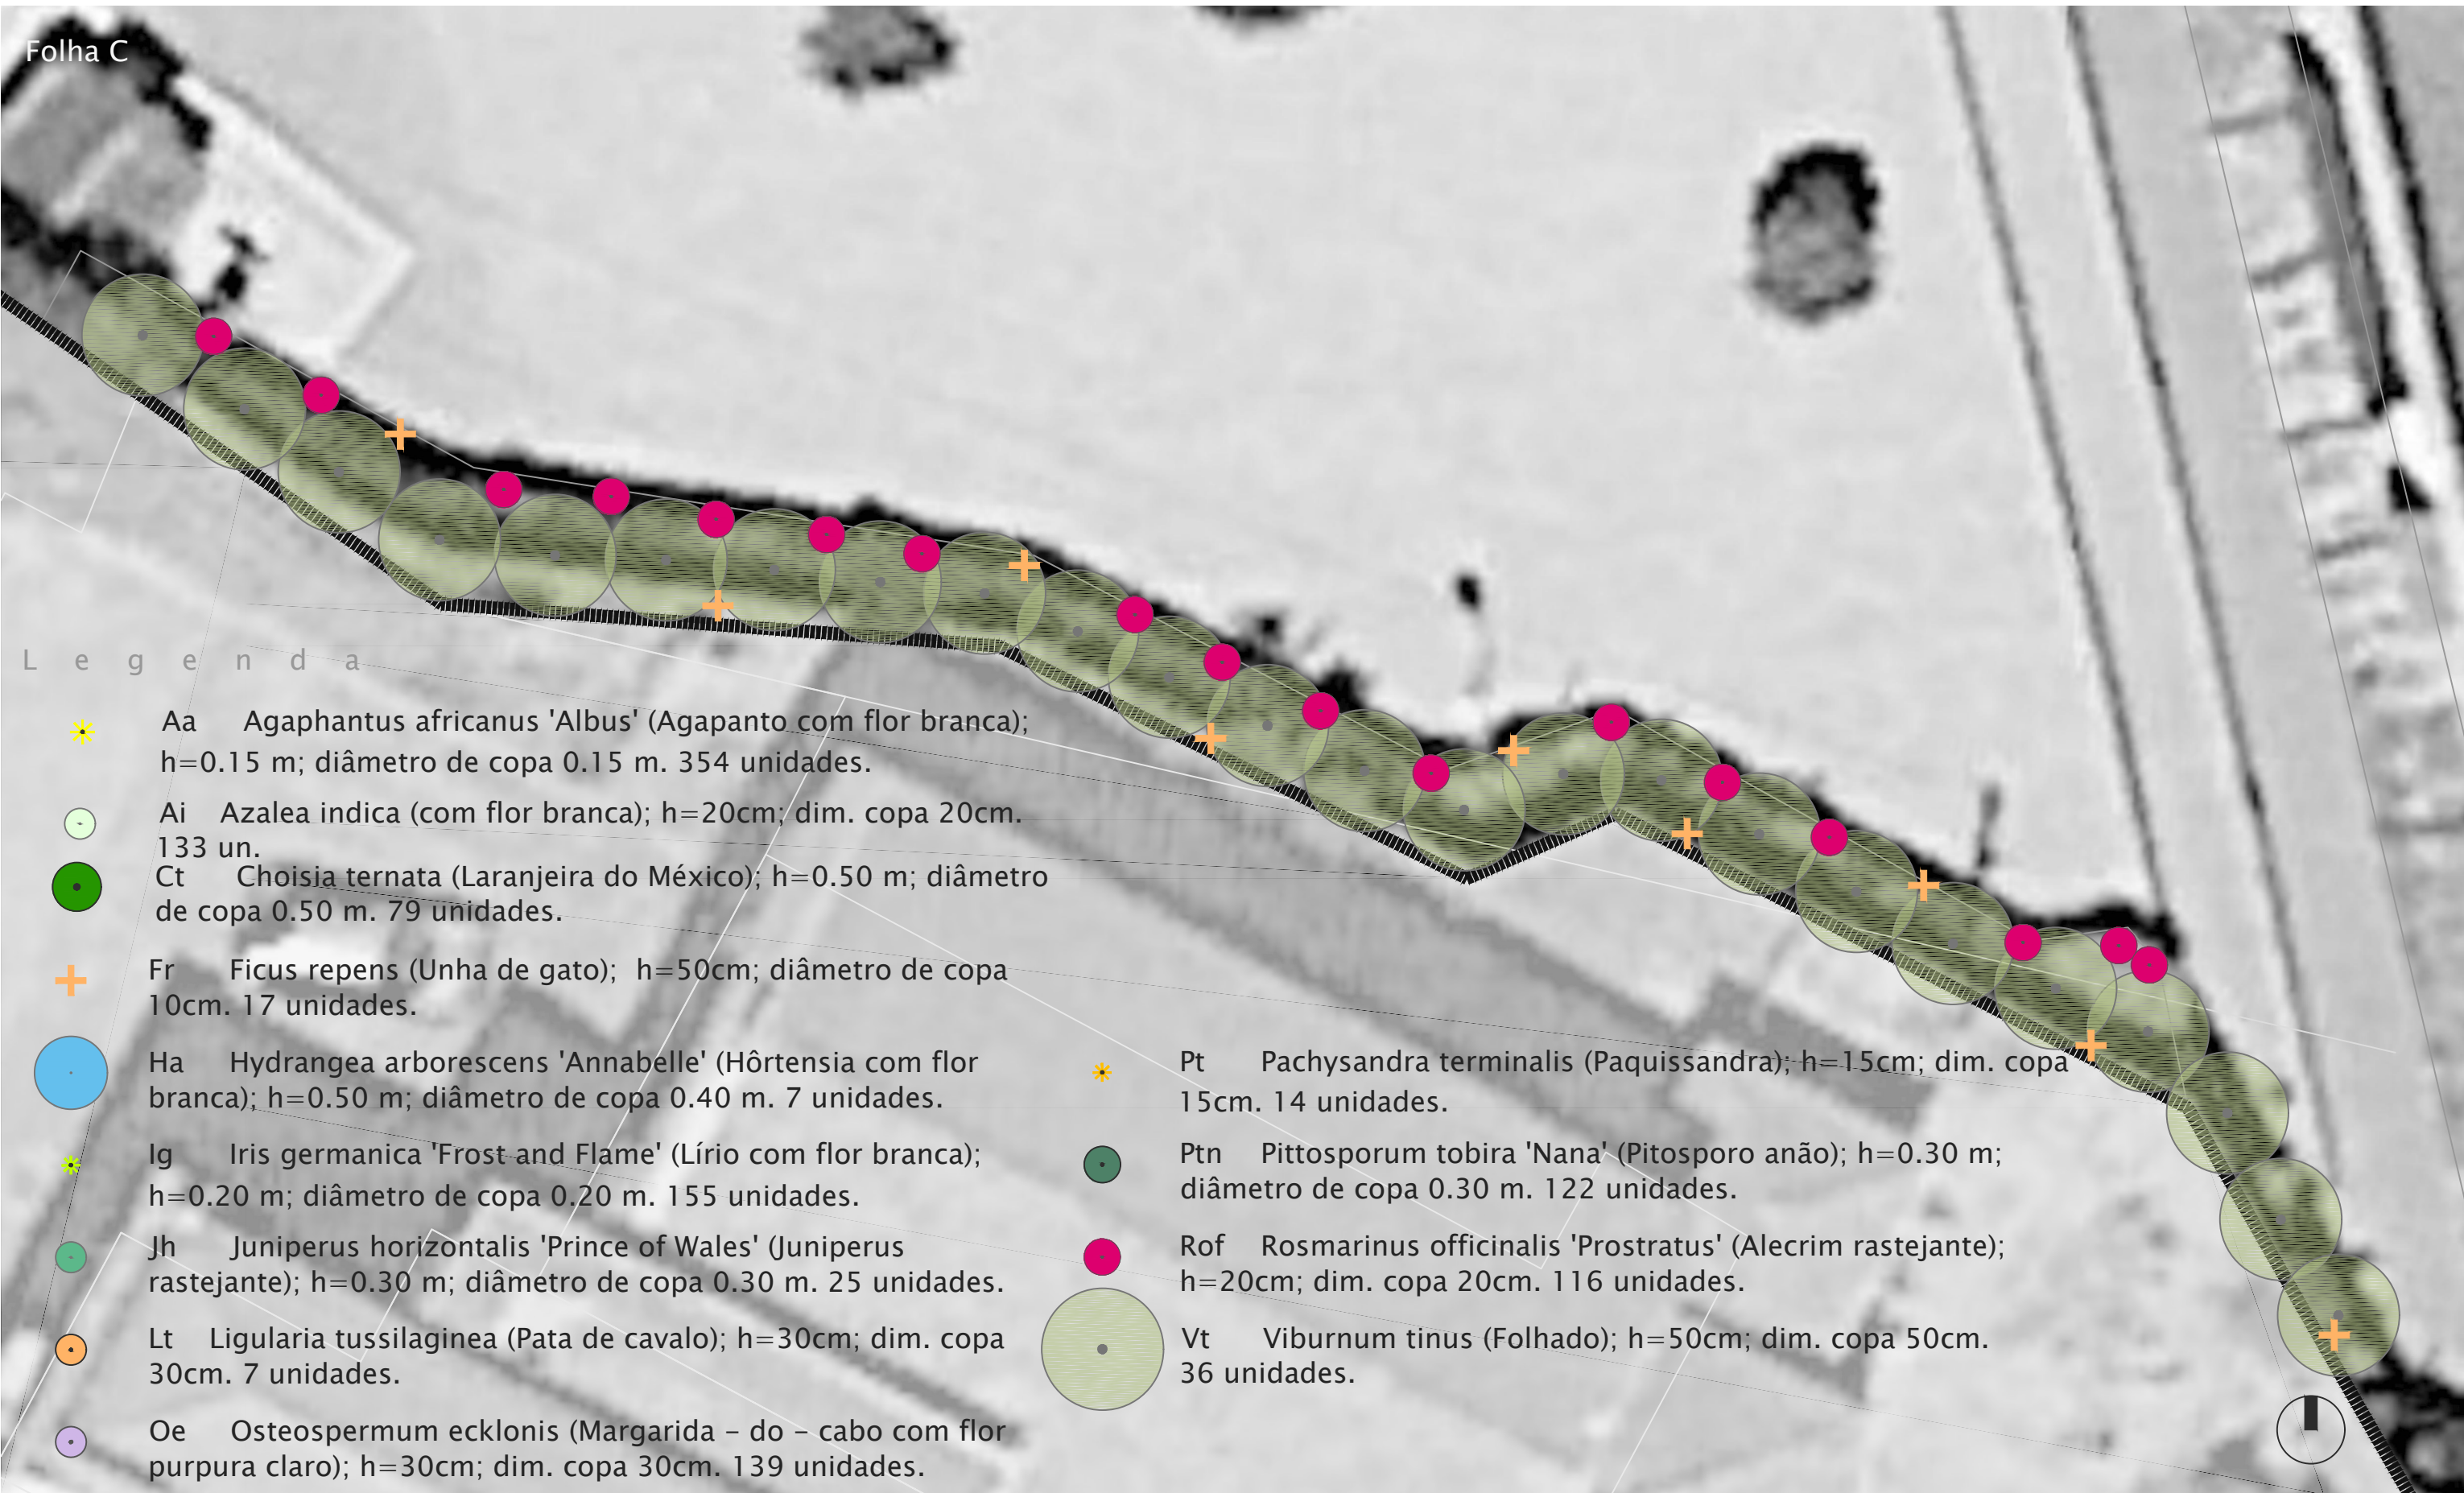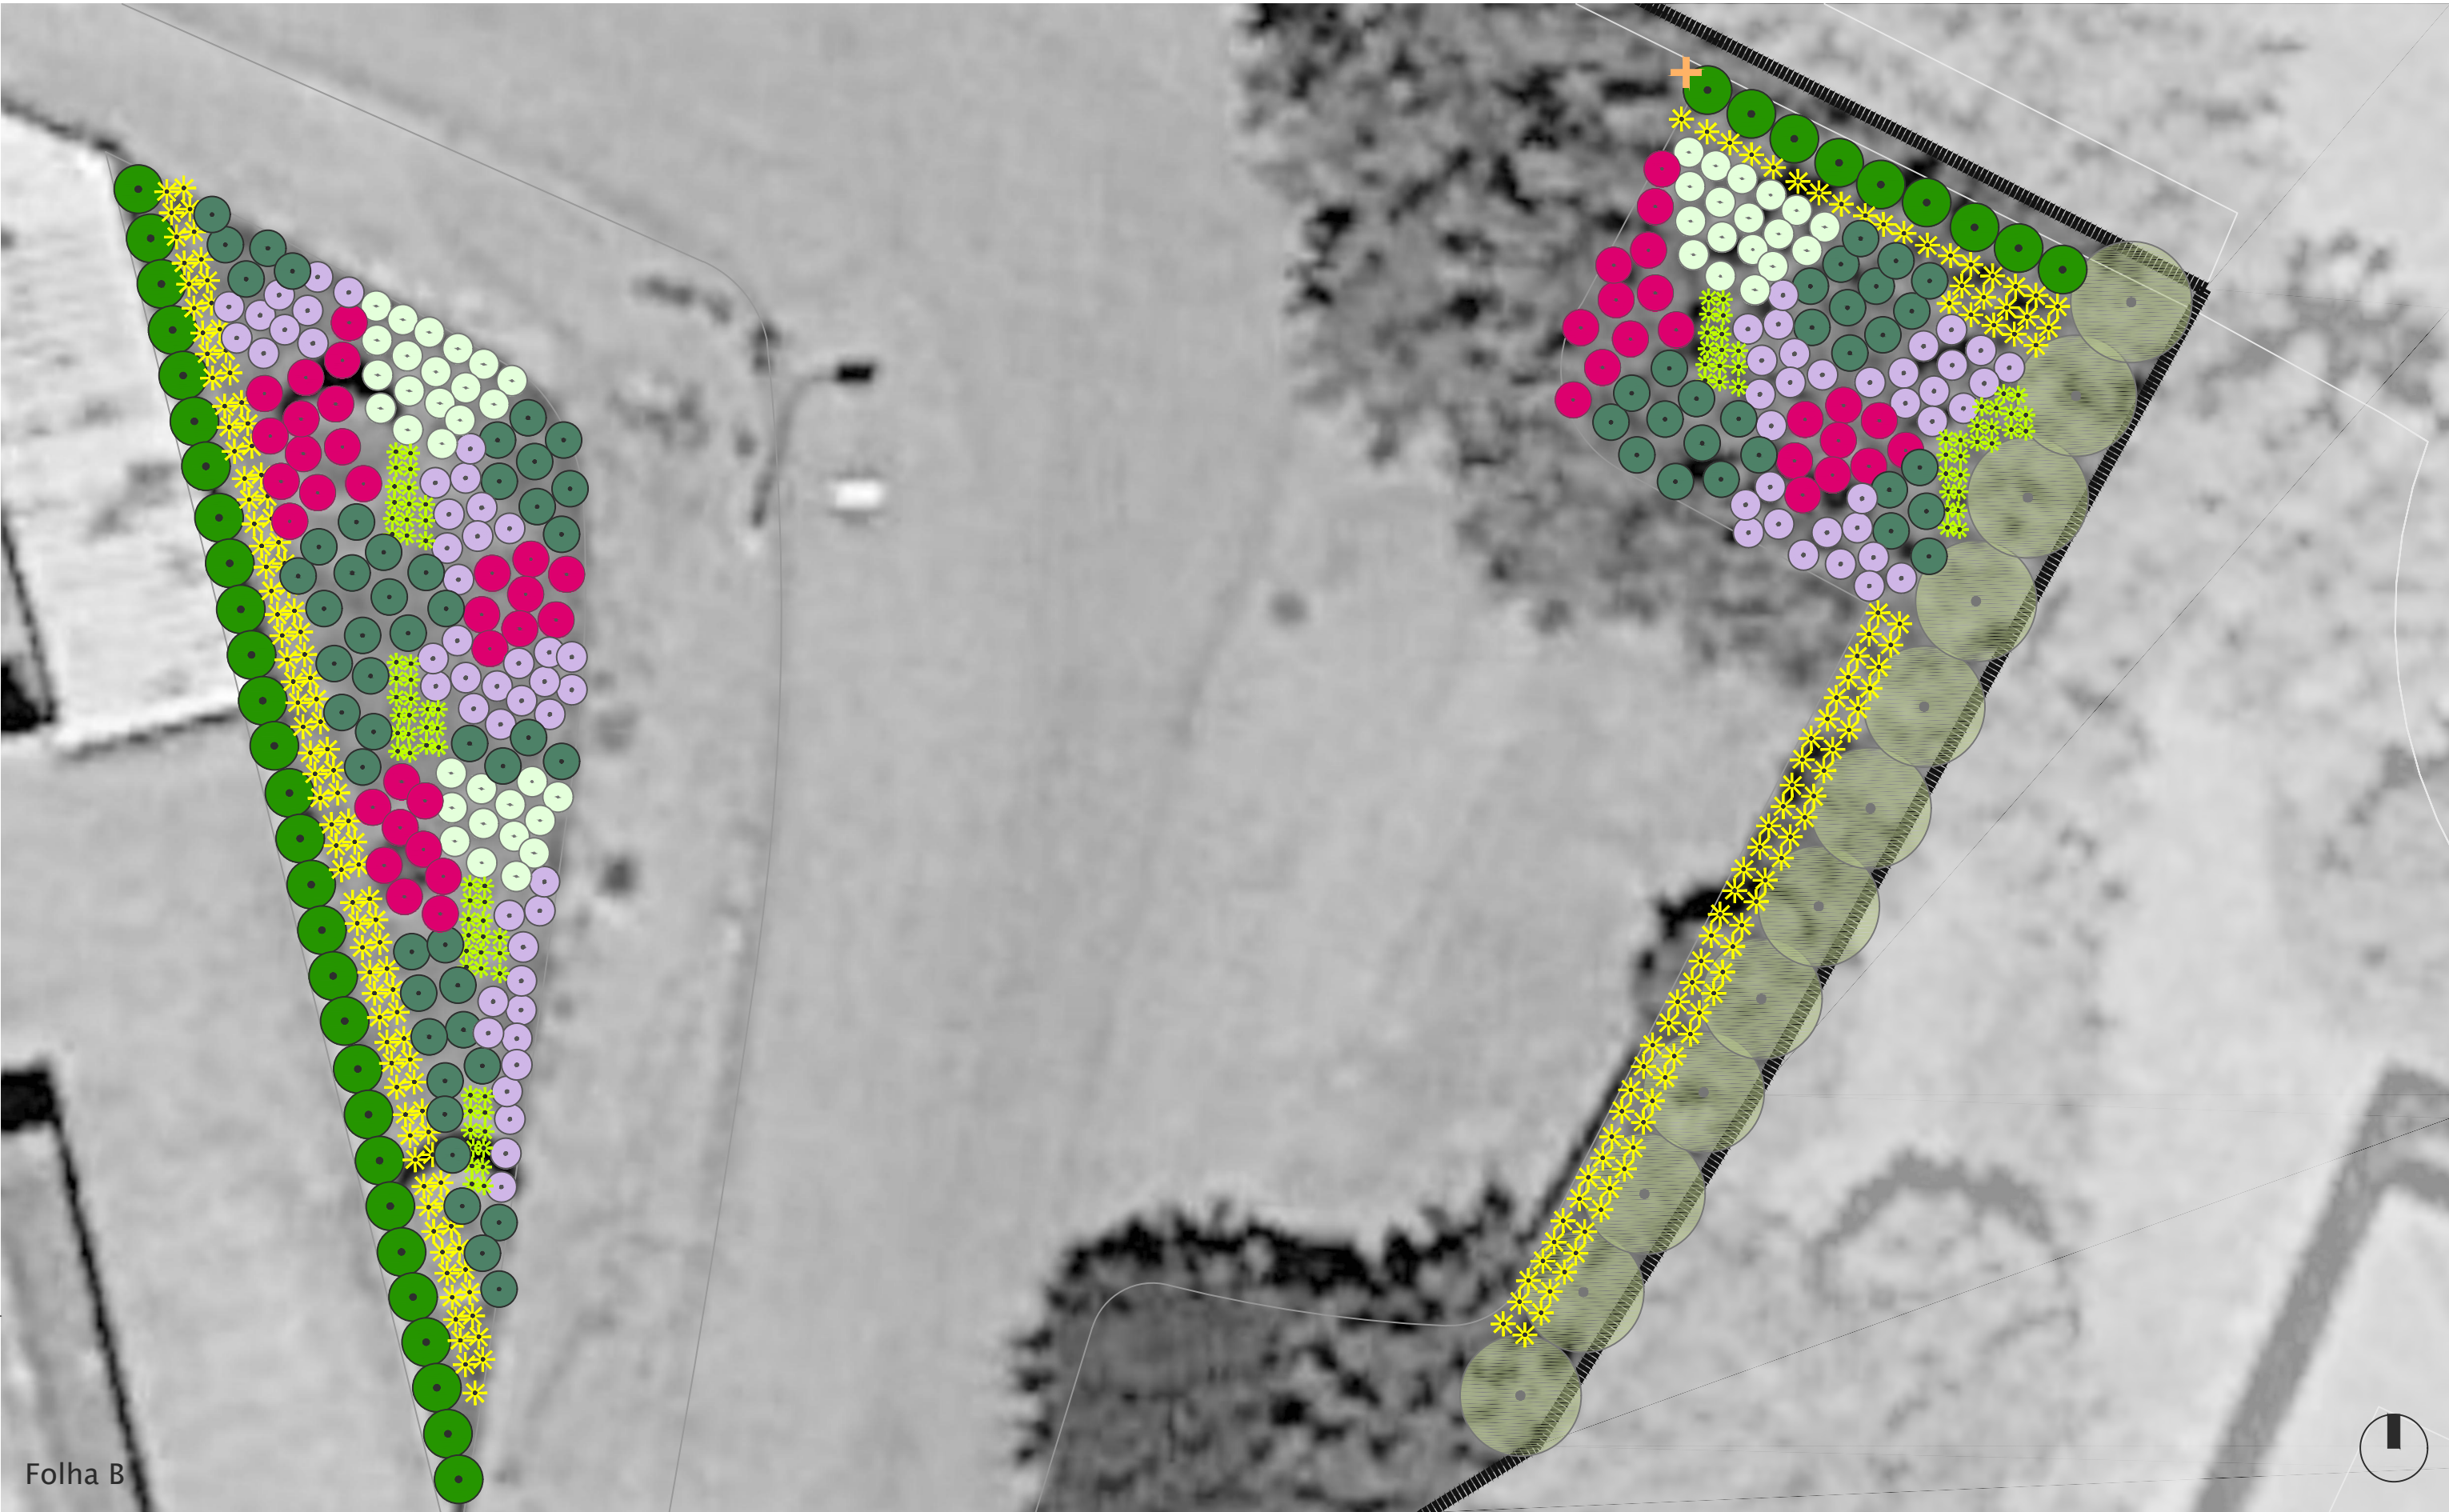

Raquel Frias arquitetura paisagista

web raquelcfrias.wix.com/raquel-frias

tlm 939594746 **email** raquelcfrias.ap@gmail.com

morada rua da cruz n.º1, fragosela de cima, 3505 – 430 viseu